Dieser Aufbauplan
bildet einen Bestandteil des von mir
mit Verfügung vom 1.6.1953 - IH/ST
bestätigten Durchführungsplanes 1b.

Arnsberg, den 1. Juni 1953

DER REGIERUNGSPRÄSIDENT
Im Auftrage:

Für die Planung:
Siegen, den 23.3.1953
Stadtbauinspektor

Zustimmung:
Siegen, den 27.5.1953
Stadtbaurat

Für die Ausführung:
Siegen, den 27.5.1953

Genehmigt u. bestätigt durch Stadtbaudeputationssitzung vom 26.3.1953
Siegen, den 27.5.53

Oberbürgermeister

Förmlich genehmigt u. bestätigt durch Stadtbaudeputationssitzung vom
Siegen, den

Oberbürgermeister Stadtbaurat

Grünflächenamt Stadtbauamt

Querschnitt zum Durchführungsplan 1b
Maßstab 1:500

Querschnitt 1:1

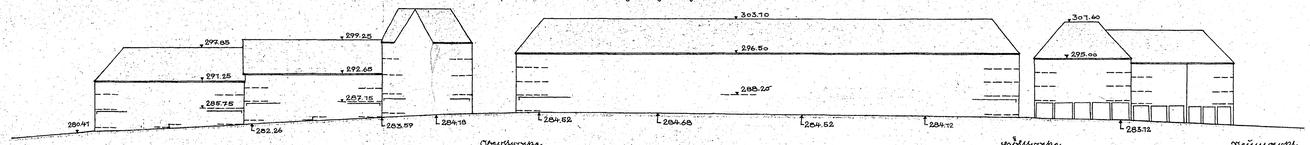

Schnitt d. d. Maschinenhalle Schnitt, Südansicht

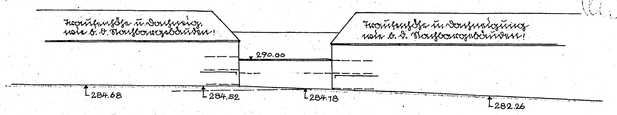

Maschinenhalle Schnitt ~ Ost Giebelschnitt

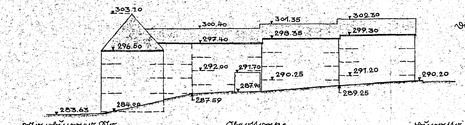

Südansicht, Ostschnitt

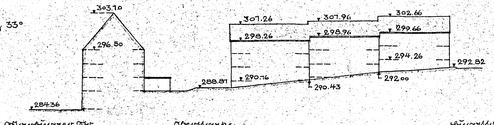

Schnitt durch Giebel Block II, Ostansicht

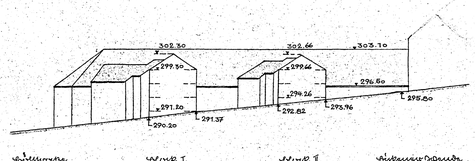

Schnitt d. d. Einzelhaus, Nordansicht

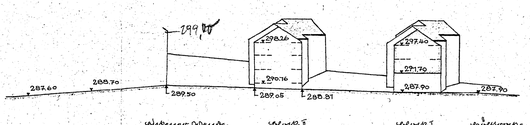

Querschnitt durch Maschinenhalle

Querschnittsmaße: