

Bebauungsplan Nr. 23b

Wielandstraße Talseite Maßstab 1:500

Zeichenerklärung

- Begrenzung des Bebauungsplangebietes
- Flurstücksgrenzen
- Eigentumsgrenzen
- Flurgrenzen
- Wohn- und Geschäftsgebäude mit Geschößanzahl
- Wirtschaftsgebäude mit Geschößanzahl
- Straßenbegrenzungslinien
- Baulinien
- Baugrenzen
- Straßenbegrenzungs- und Baulinien
- Beschlossene Straßenbegrenzungslinien
- Beschlossene Baulinien
- Beschlossene Straßenbegrenzungs- und Baulinien
- Straßenüberbauungen und Arkaden
- Vorhandene Verkehrsflächen
- Geplante Verkehrsflächen
- Öffentliche Grünflächen
- Private Freiflächen
- WS Kleinsiedlungsgebiet
- WR Reines Wohngebiet
- WA Allgemeines Wohngebiet
- MI Mischgebiet
- MK Kerngebiet
- GE Gewerbegebiet
- GI Industriegebiet
- SO Sondergebiet
- Baugebietsgrenze
- P Parken
- G Garagen
- ①-⑥ Geplante Geschößzahl, zwingend
- 1-6 " " " " nicht zwingend
- o Offene Bauweise
- g Geschlossene Bauweise
- GRZ Zulässige Grundflächenzahl
- GFZ Zulässige Geschößflächenzahl

Dieser Plan ist gemäß § 2 (1) des Bundesbaugesetzes vom 23.6.1960 durch Beschluß des Rates der Stadt Siegen vom **..3.11.1965.....** aufgestellt worden.


Siegen, den **..14.12.1965.....**

Der Oberstadtdirektor

Simm
Stadtbaurat

Für die Richtigkeit des Planes:
Siegen, den **23. September 1965.....**

Kimmann
Stadt Obervermessungsrat

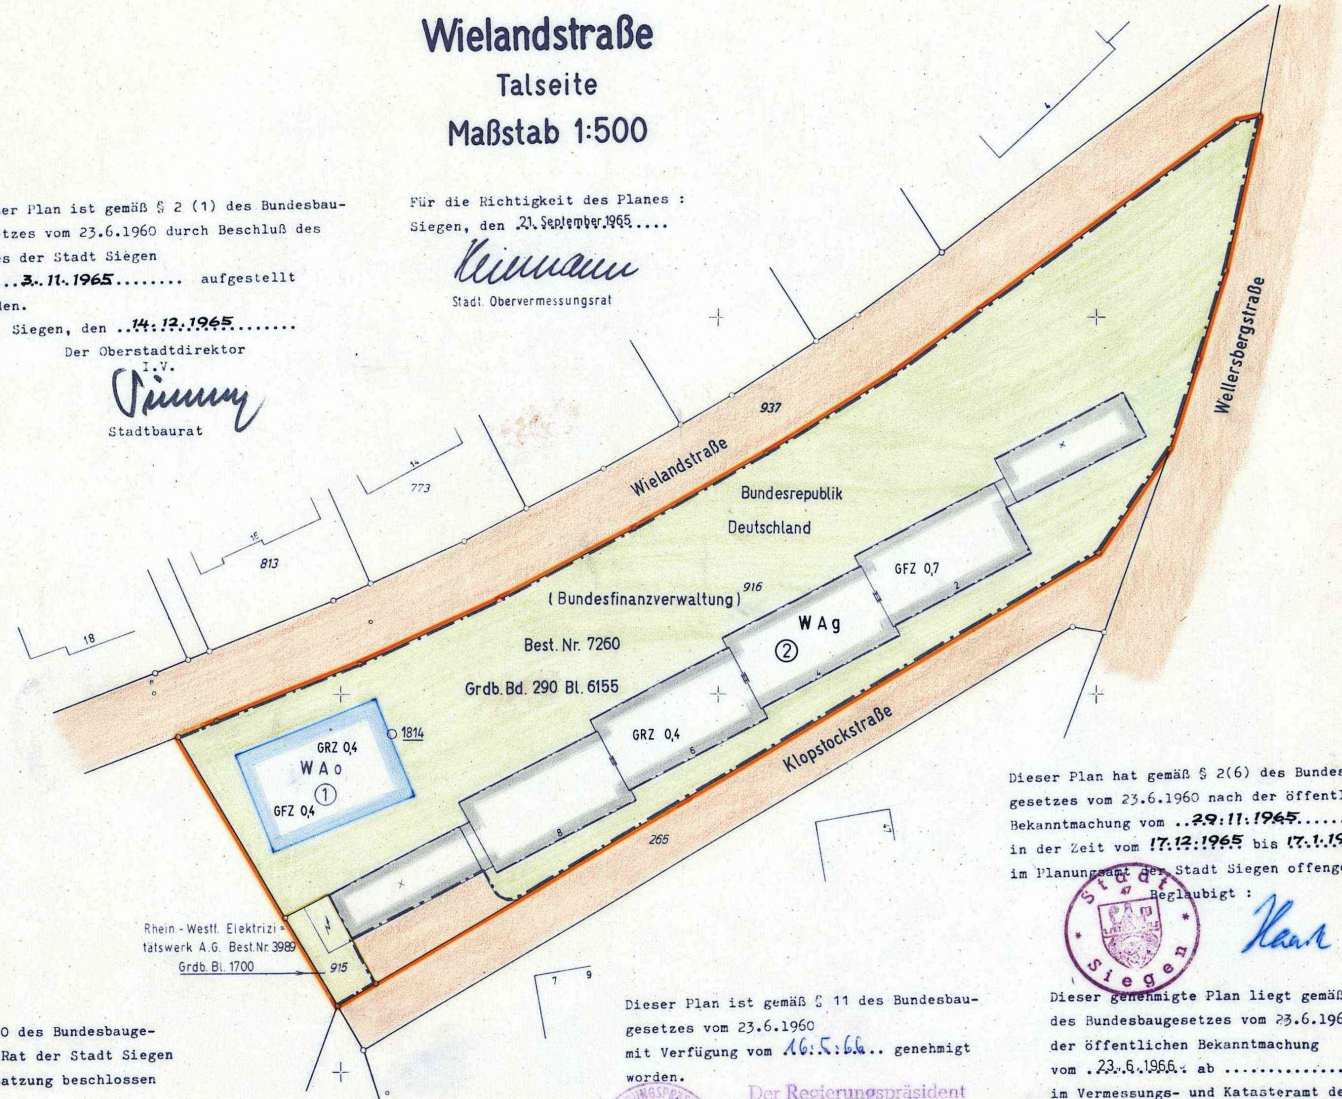

Dieser Plan hat gemäß § 2(6) des Bundesbaugesetzes vom 23.6.1960 nach der öffentlichen Bekanntmachung vom **..29.11.1965.....** in der Zeit vom **17.12.1965** bis **17.1.1966..** im Planungsausschuß der Stadt Siegen offengelegen.

Beigelaubigt:
Kear

Dieser genehmigte Plan liegt gemäß § 12 des Bundesbaugesetzes vom 23.6.1960 nach der öffentlichen Bekanntmachung vom **..23.6.1966..** ab im Vermessungs- und Katasteramt der Stadt Siegen offen.

Beigelaubigt:
Kear

Dieser Plan ist gemäß § 10 des Bundesbaugesetzes vom 23.6.1960 vom Rat der Stadt Siegen am **..14.3.1966..** als Satzung beschlossen worden.

Siegen, den **..17.3.1966.....**

Simm
Oberbürgermeister

Müller
Stadtverordneter

Dieser Plan ist gemäß § 11 des Bundesbaugesetzes vom 23.6.1960 mit Verfügung vom **16.5.66..** genehmigt worden.



Der Regierungspräsident

Zur Auftragsfertigung
Simm