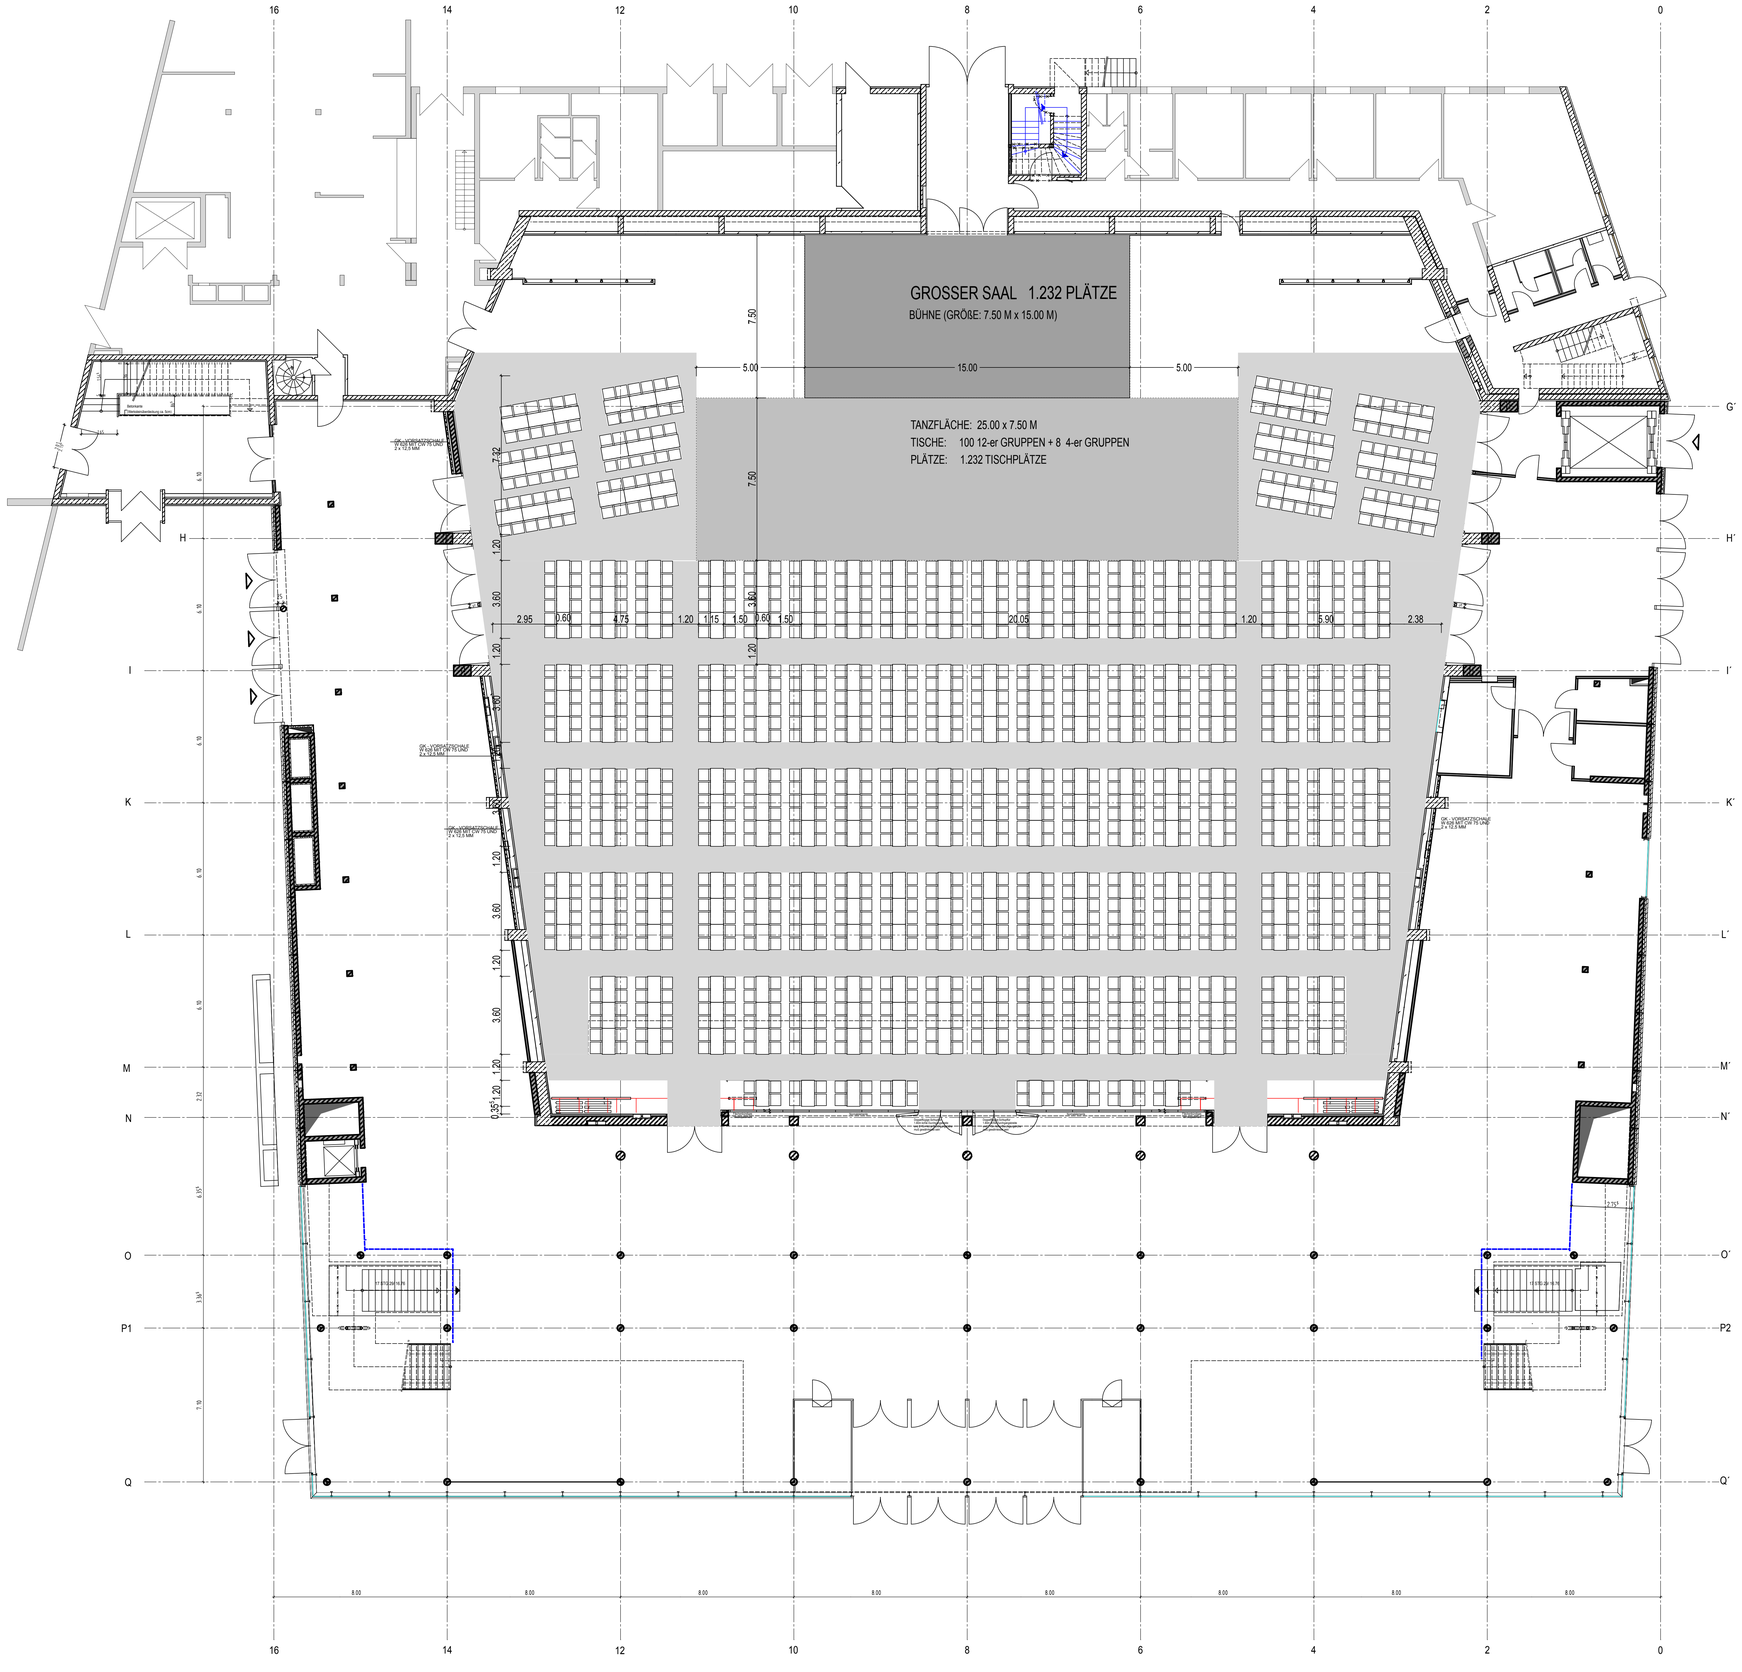

INDEX	DATUM	ÄNDERUNG	GEÄ. DURCH

PROJEKTNUMMER
1701

Erweiterung

Siegerlandhalle
Koblenzer Str. 151, 57072 Siegen

BAUHERR
STADT SIEGEN
Der Bürgermeister
Lindenplatz 7 Tel.: 0271- 404-3360
57078 Siegen Fax: 0271- 404-3432

PROJEKTLEITUNG
STADT SIEGEN
Hochbauamt
Lindenplatz 7 Tel.: 0271- 404-3360
57078 Siegen Fax: 0271- 404-3432

PROJEKTSTEUERUNG
gpa Goebel Projektsteuerung Airport Consulting
Kerstingskamp 13, 48159 Münster
T 0251 210 04 00 F 0251 210 04 03
E muenster@ goebel-architekten.de

ARCHITEKT
ALMASI UND STEIN
Planungsgruppe
Obergraben 20 57072 Siegen
Fon 0271/ 23669-0 Fax 0271/ 23669-66
Email architekten@almasi-stein.de

TRAGWERKSPLANUNG
GINSBERG
Ingenieurberatung GmbH
Einheitsstr. 1, 57076 Siegen
Tel.: 0271- 77256-0, Fax: 77256- 40
Email: a.leinen@ginsberg.de

HAUSTECHNIK
BSM - Ingenieure
Bornstraße 19, 57555 Mudersbach
Tel.: 02745 - 925- 0
Fax: 02745 - 925- 200
Email: BSM_Ingenieure@gmx.de

AKUSTIK
BDP
BENEKE, DABERTO + PARTNER
Augustenstr. 59 Tel.: 089/ 740053-20
80333 München Fax: 089/ 740053-99
Email: info@bdp-muc.de

BRANDSCHUTZ
PABST & PARTNER
Ingenieure
In der Sürst 1 Tel.: 0228/ 249 72- 0
52111 Bonn Fax: 0228/ 249 72- 79
Email: a.v.lukas@pabstundpartner.de

PLANINHALT
GRUNDRISS EG
TISCHBESTUHLUNG GR. SAAL-VAR.1

BEARBEITUNGSSTUFE
AUSFÜHRUNGSPLANUNG

BASISPLAN
EG 050531

GEZ.:	ERSTELLDATUM:	MAßSTAB:	BLATTGR:	PLANNUMMER
AL.	08.01.07	1 : 100	A 0	**ARG51G_EG05CV1_**

Plotdatum: 08.01.2007 Allplan