


LEGENDE
HÄNGEPUNKTE:

- ANH. NGBB. GEL. ZUL. BELASTUNG 1000 KG
- KRINGELB. GEL. ZUL. BELASTUNG 500 KG
- ANH. NGESEB. ZUL. BELASTUNG 500 KG
- ⊕ ANH. NGBB. GEL. NGB. ZUL. BELAST. 1000 KG
- ⊖ ANH. NGBB. GEL. NGB. ZUL. BELAST. 1000 KG
- ⊕ Aufhängesockel an 5 kg-Belast. bei Wand
- ⊖ Anh. rippungsfähig an Brüstung/Pfeiler
- Stabstütze/Profilstütze von der Decke an der Rippe
- SEKURANTEN, AN BETONPFEILERN VERANKERT

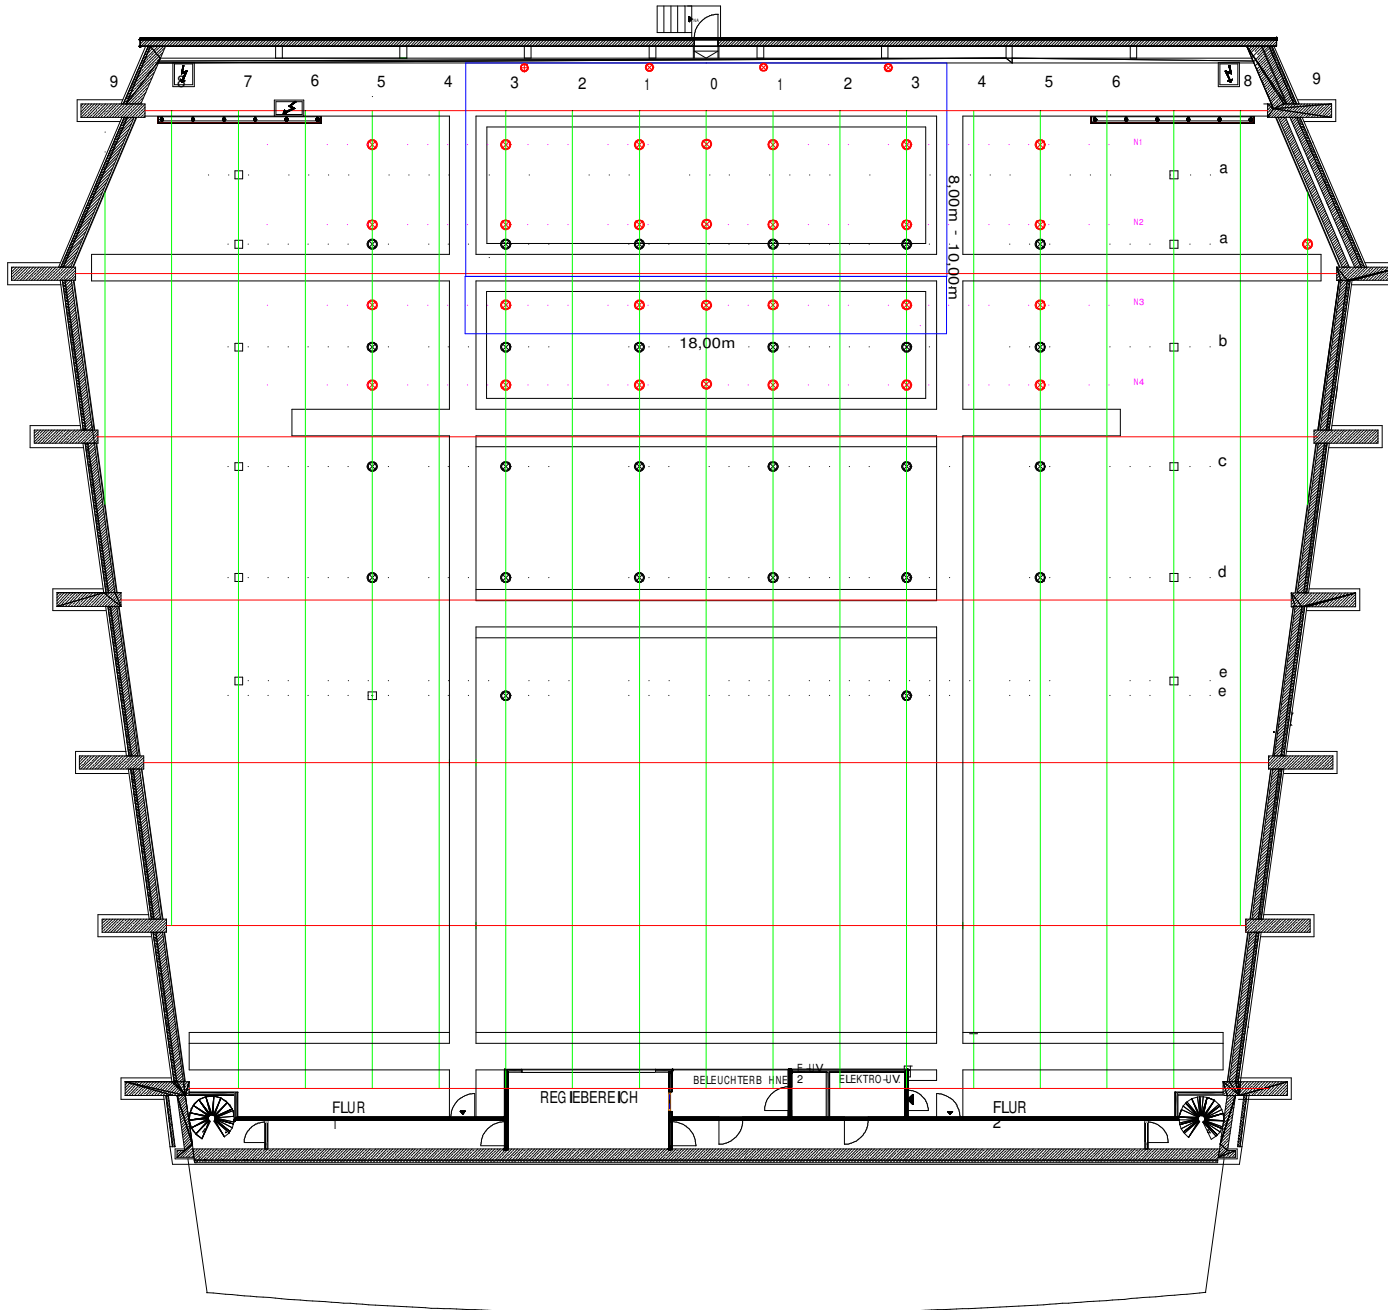

Siegerlandhalle		
Ort	Siegen	Gebäude
Etage	EG	Raum Großer Saal
Bestuhlung	Plätze	
gez am	16.06.2013	geän am
gez von		geän von
VA Name	Riggingplan	
		Blattgröße A3
		Maßstab M 1:200
		VA Datum