


FLUCHT - UND - RETTUNGSWEGPLAN

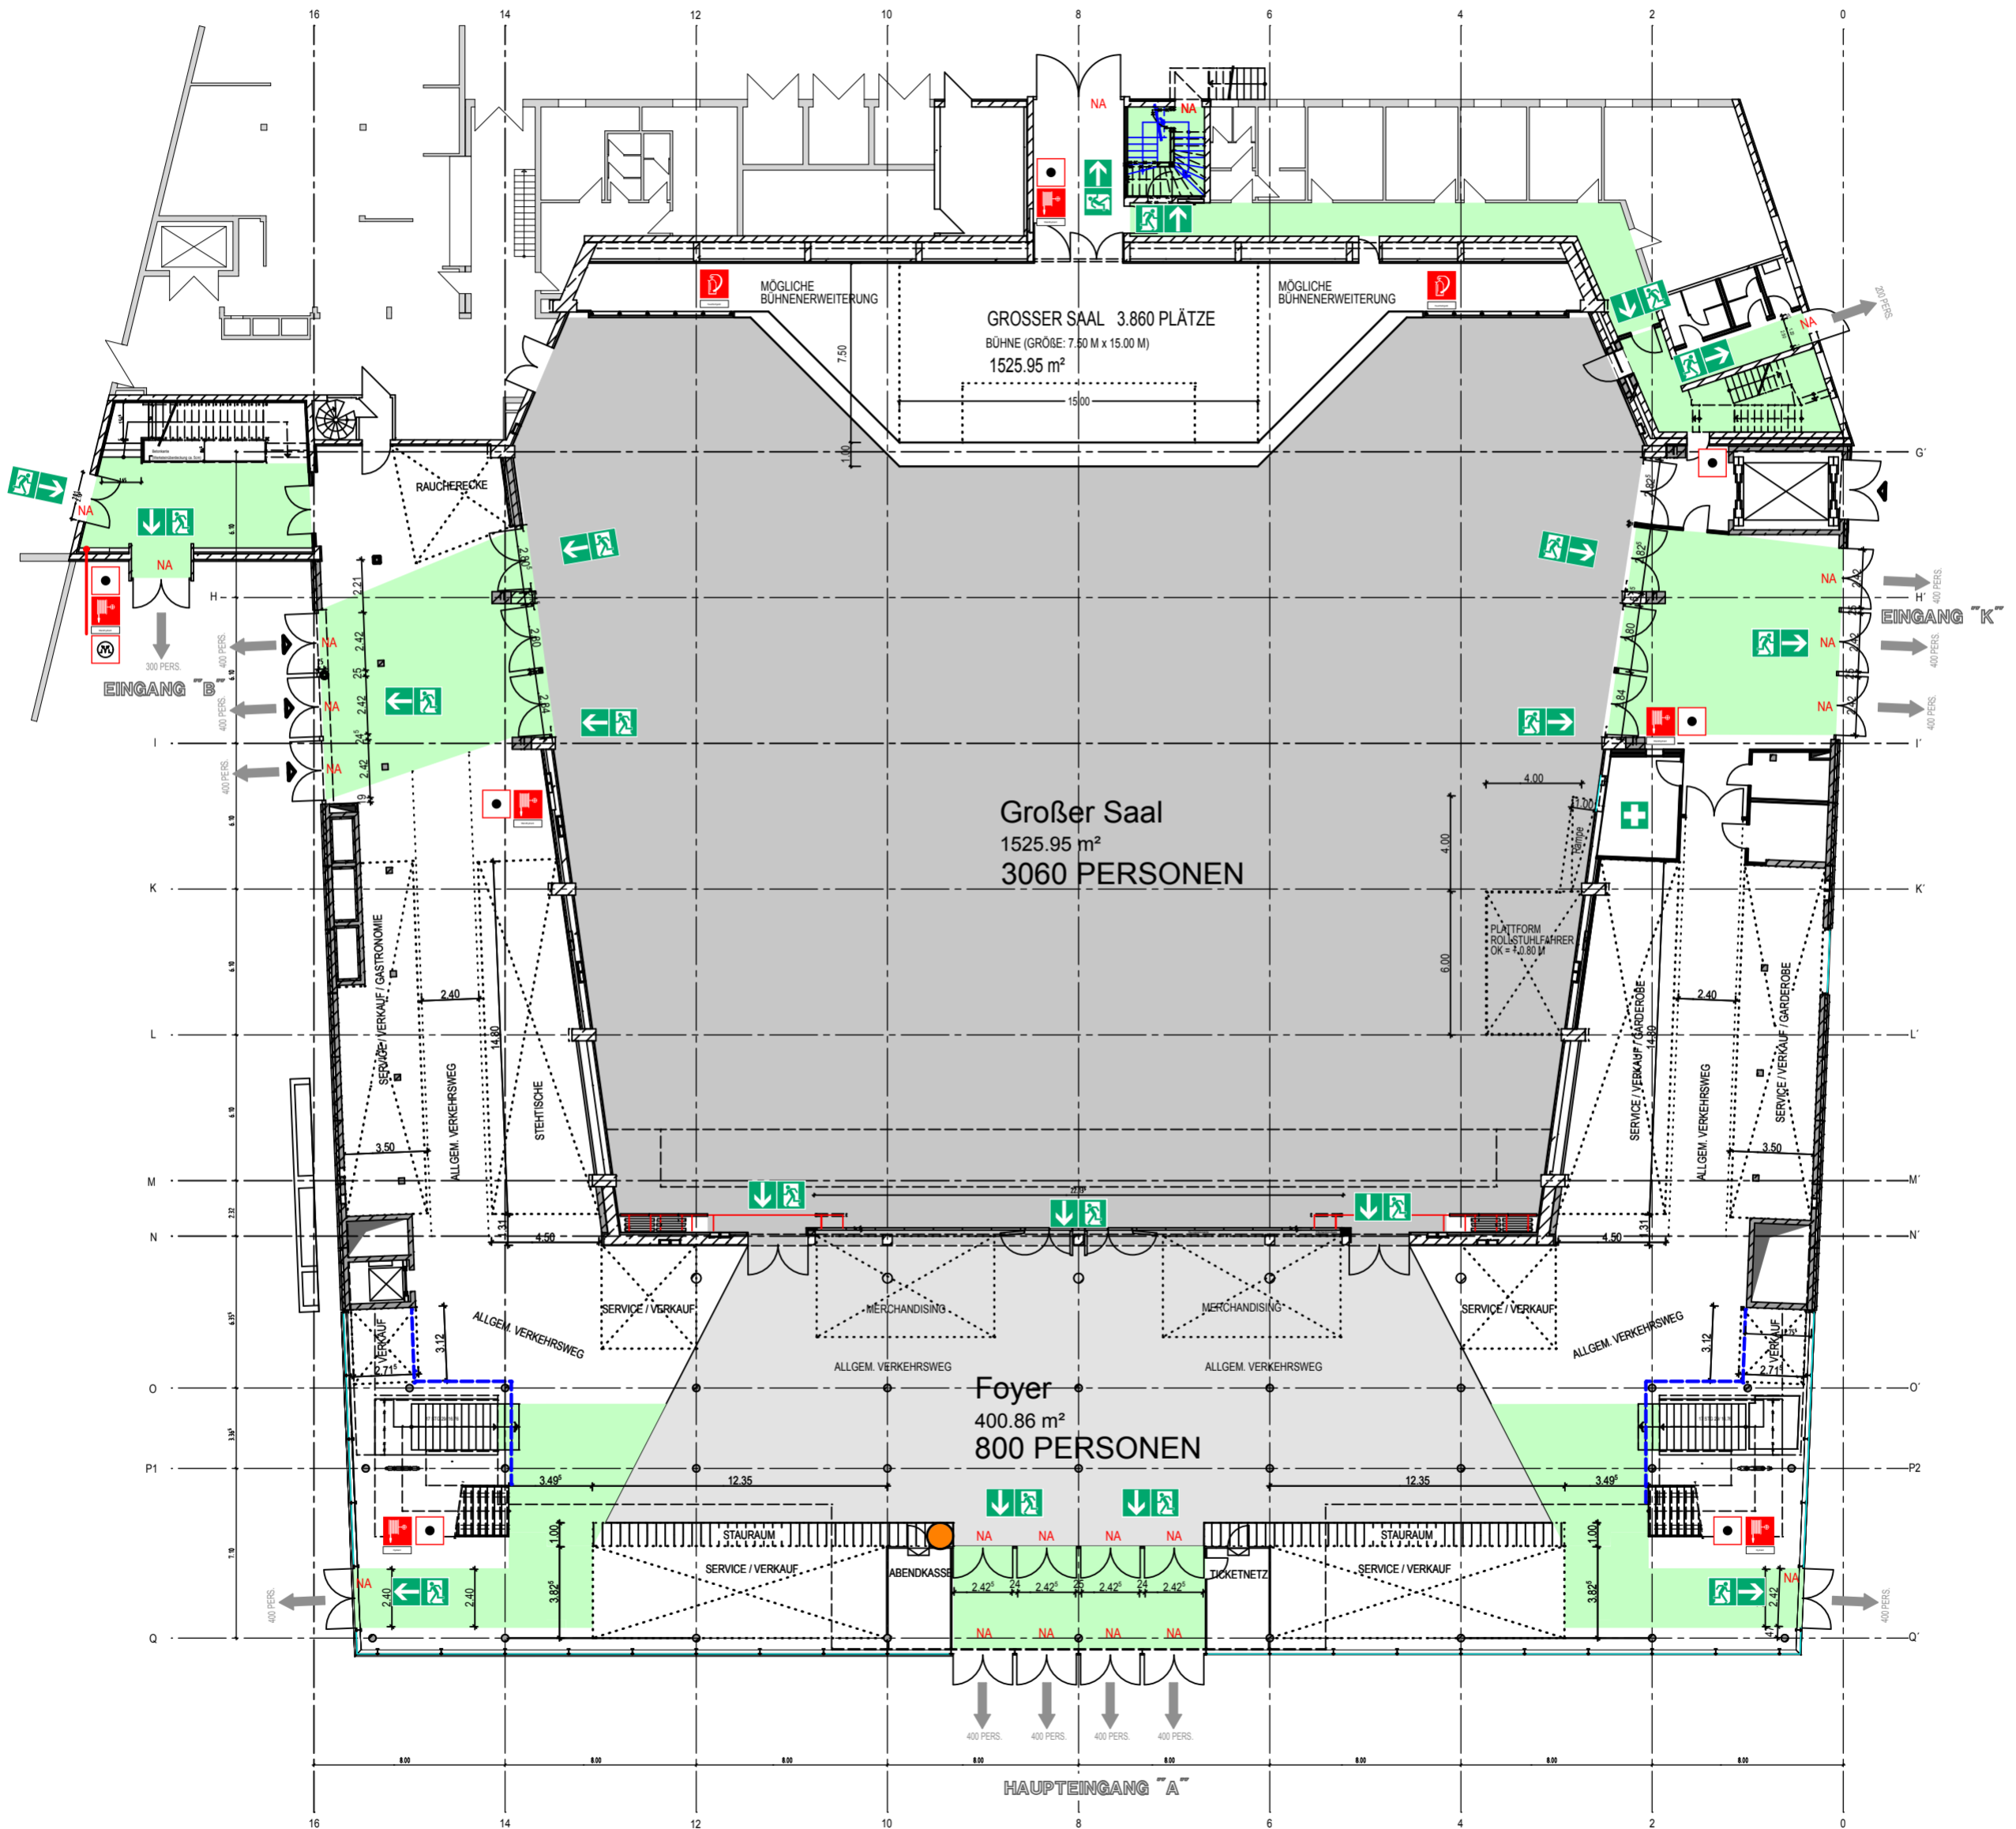

GRUNDRISS EG - PLAN UNBESTUHLTE VERANSTALTUNG