


KUKLANDER FLÜGEL

STROM 7.8

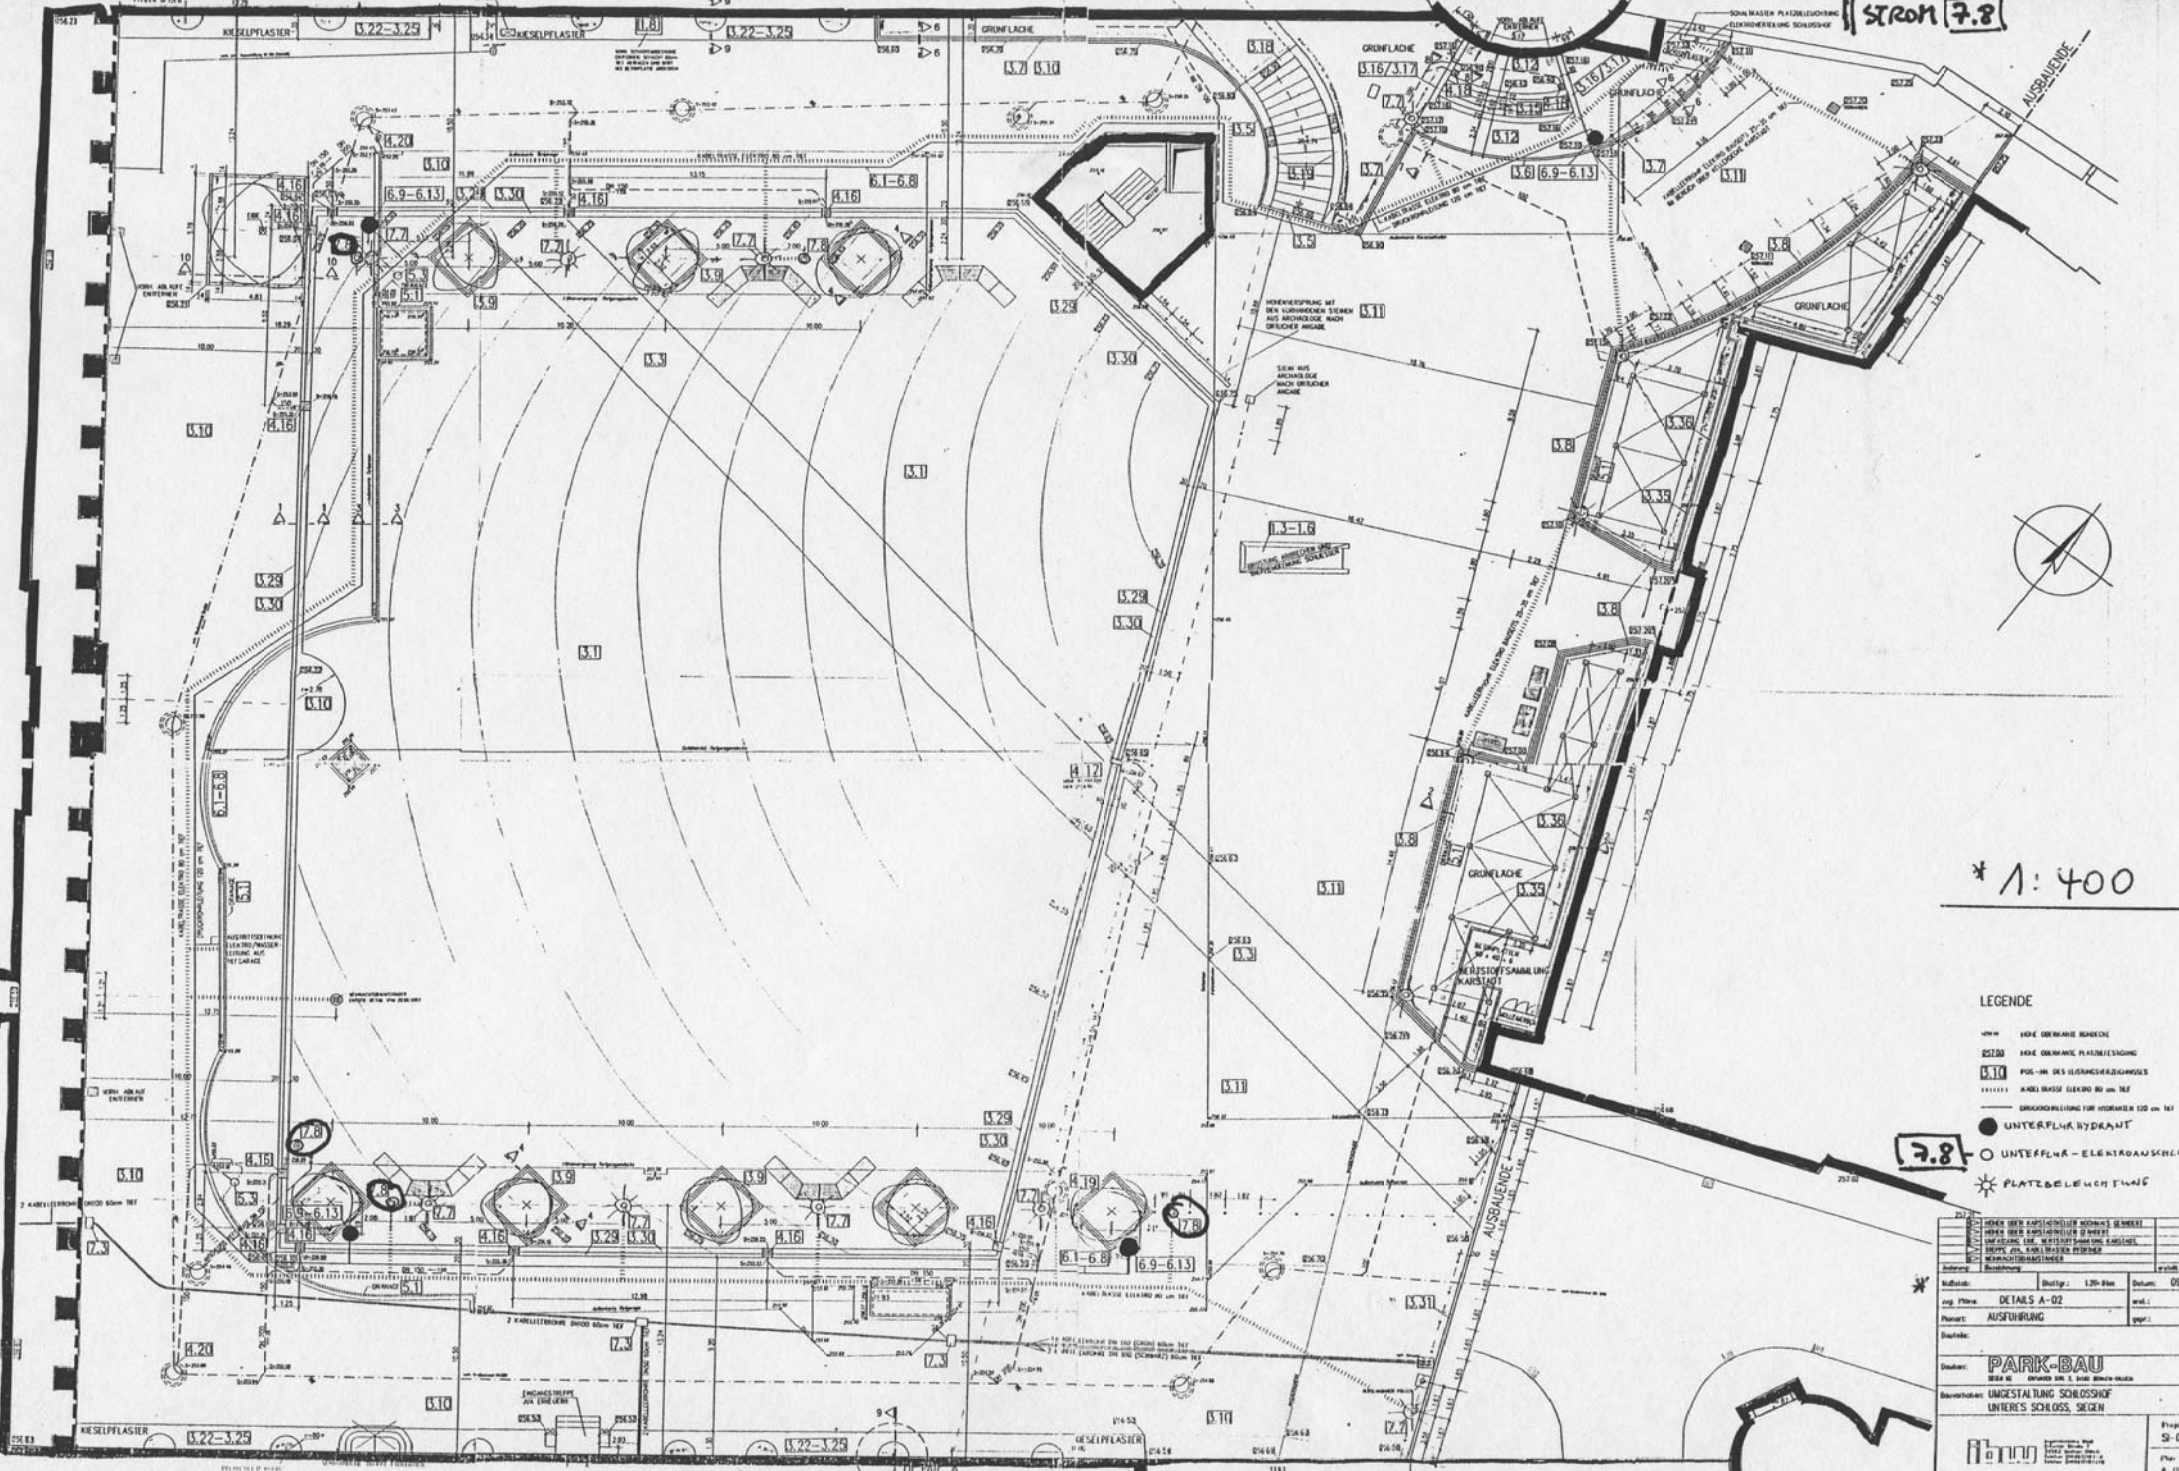

* 1:400

LEGENDE

- UNTERFLUR-HYDRANT
- UNTERFLUR-ELEKTROANSCHLUSS
- ☼ PLATZBELEUCHTUNG

7.8


MITTENSTEINER FLÜGEL

DETAIL A